


BẢN ĐỒ

QUY HOẠCH PHÂN LÔ KHU TÁI ĐỊNH CƯ KHU KINH TẾ MUỐI CÔNG NGHIỆP VÀ XUẤT KHẨU QUẢN THỂ (GIAI ĐOẠN I)

Tỷ lệ: 1/500

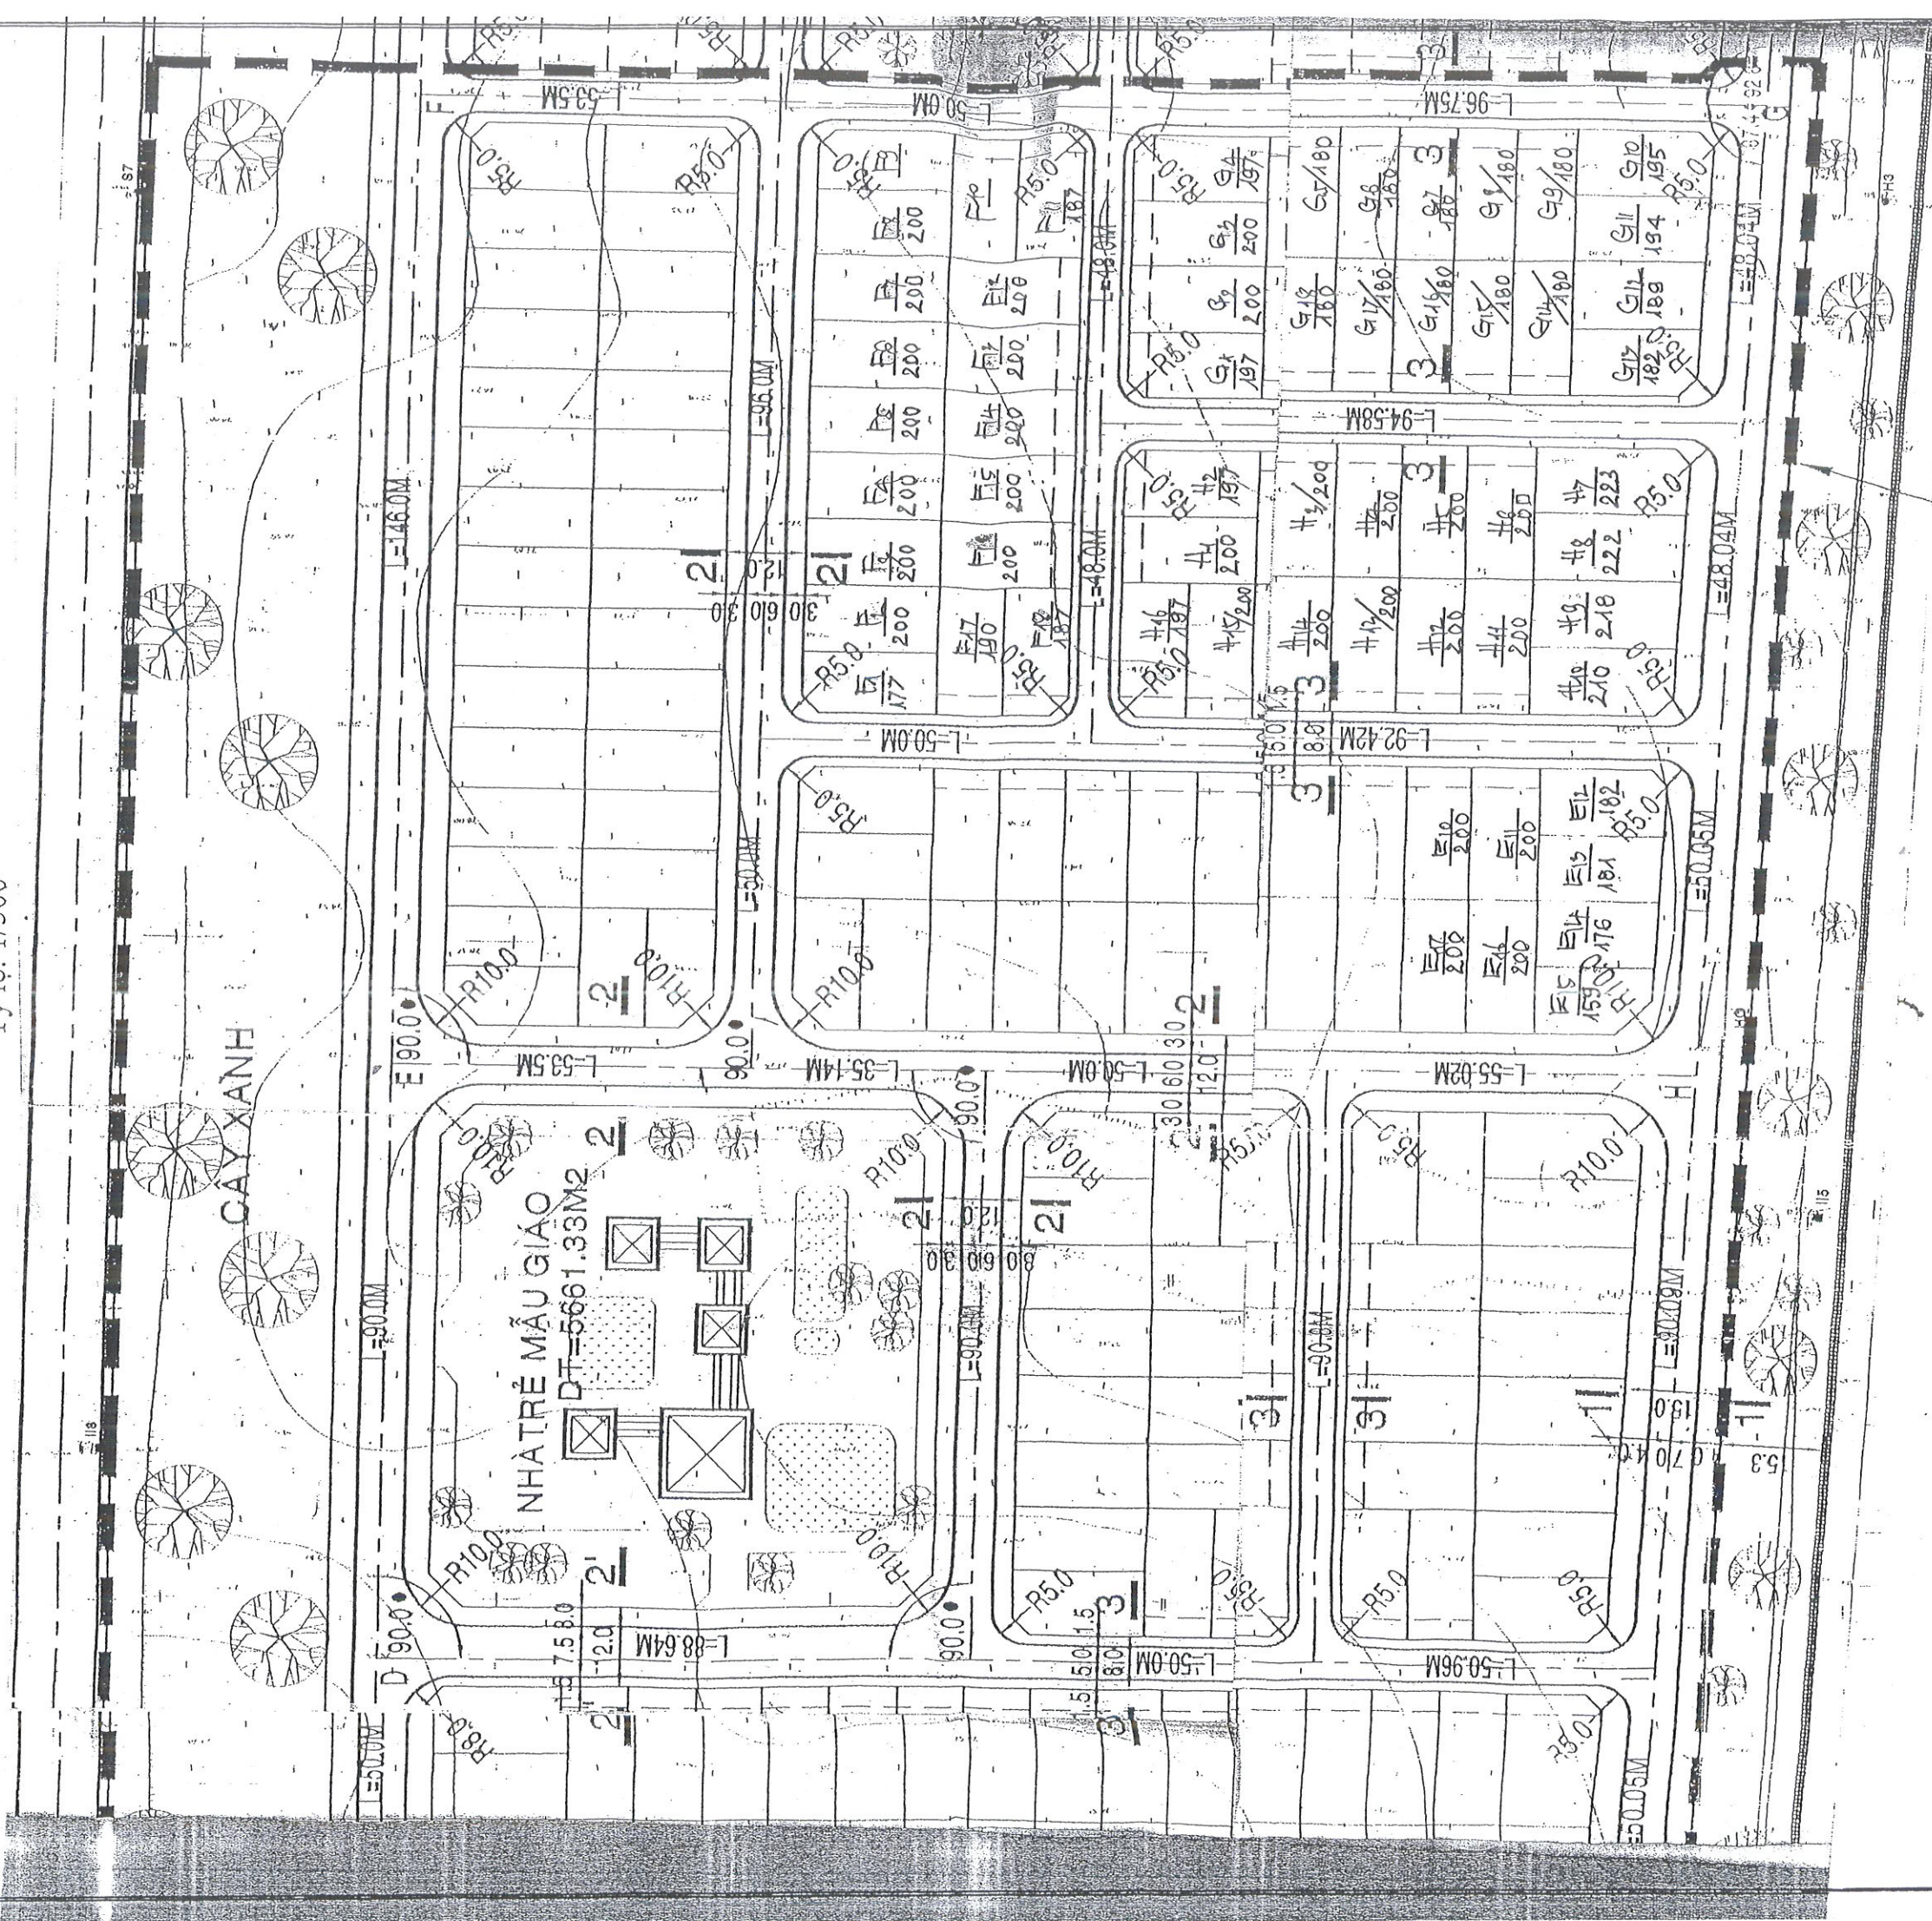

Thuận Nam, ngày 22 tháng 9 năm 2021

XÁC NHẬN UBND HUYỆN

Bản đồ quy hoạch phân lô Khu Tái định cư Khu Kinh tế muối CN-XX Quán Thê bàn giao từ BQL DA Khu Kinh tế muối CN-XX Quán Thê qua Trung tâm Phát triển quỹ đất tỉnh, tiếp bàn giao cho UBND huyện Ninh Phước. Nay bàn giao UBND huyện Thuận Nam qua nhiều cơ quan lưu trữ, đã làm thất lạc bản đồ phân lô. Nay xác nhận lại theo bản đồ phân lô trên.

KT. CHỦ TỊCH
PHÓ CHỦ TỊCH

Niên Minh Xuân